

Regione Piemonte  
Comune di Carignano

Ambito 13 del Piano d'Area  
"Sistema regionale delle Aree protette della fascia fluviale del Po"

PERMESSO DI COSTRUIRE  
in osservanza della condizione di cui  
alle sanatorie n.49-50-51 del 23/10/2007

PROGETTO DI SISTEMAZIONE DELL'ATTREZZATURA  
DELL'ASSOCIAZIONE SPORTIVA E RICREATIVA  
"LA SERENISSIMA"

Via Villastellone, 40  
regione Bersaglio  
CARIGNANO (To)

CONFRONTO  
STATO DI FATTO E IPOTESI DI INTERVENTO  
contenente: piante, prospetti e sezioni 1/100  
con la rappresentazione convenzionale delle demolizioni e delle nuove edificazioni

ottobre 2008



TAV.5

Proprietà:  
ASSOCIAZIONE SPORTIVA E RICREATIVA "LA SERENISSIMA"  
nella persona del suo Presidente:  
CARENA Pierangelo


PROGETTISTA:  
Arch. Paolo CASTELNOVI  
via Basilica 3/5  
10122 TORINO

OPERE EDILIZIE IN DEMOLIZIONE  
OPERE EDILIZIE IN PROGETTO


PIANTA - scala 1:100  
CONFRONTO STATO DI FATTO - IPOTESI DI INTERVENTO

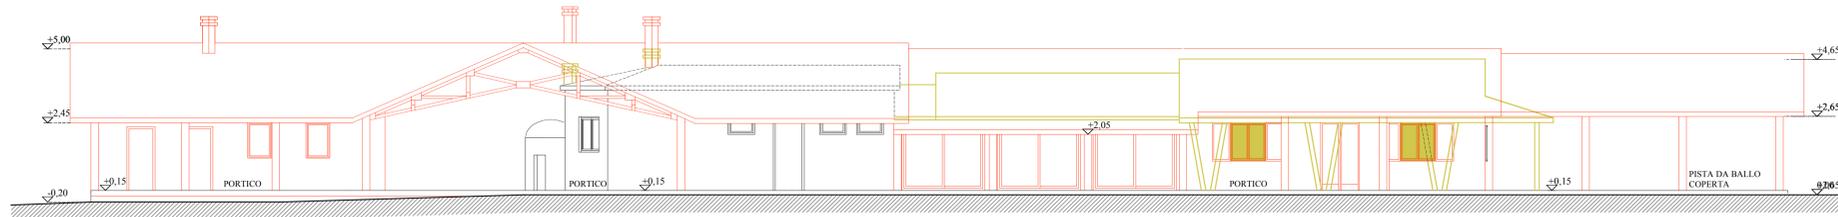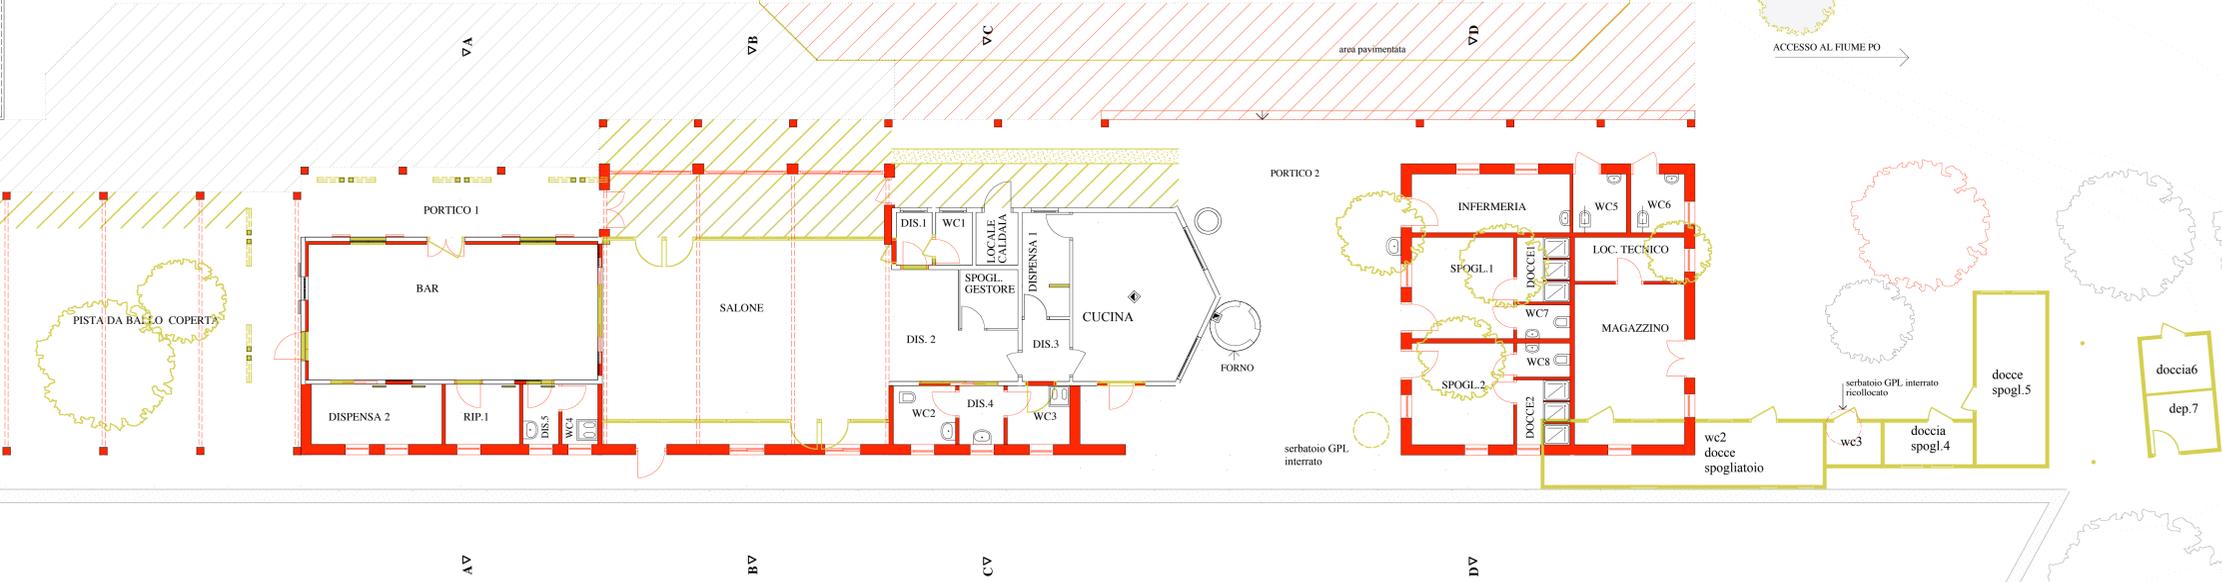


PROSPETTO EST - scala 1:100  
CONFRONTO STATO DI FATTO - IPOTESI DI INTERVENTO

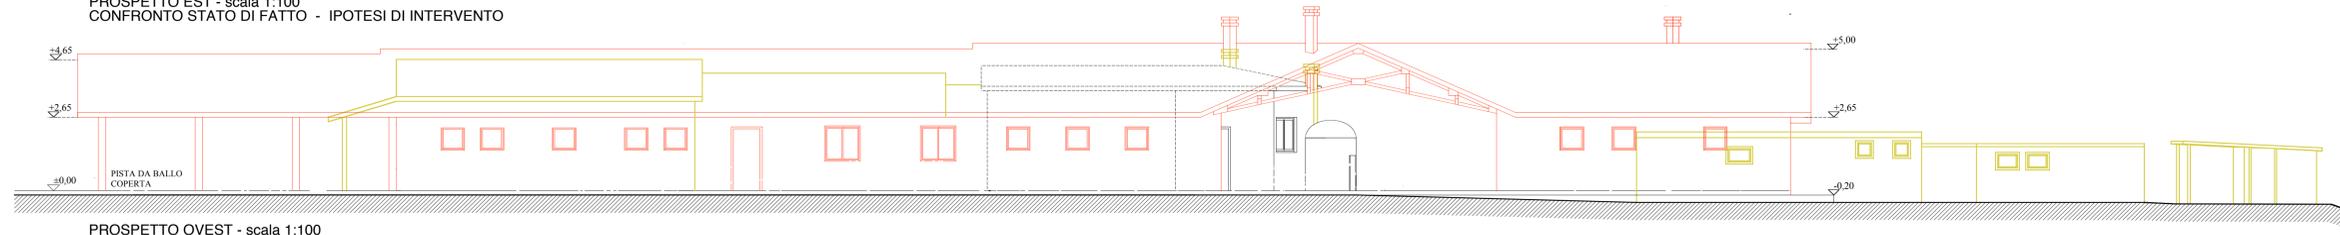


PROSPETTO OVEST - scala 1:100  
CONFRONTO STATO DI FATTO - IPOTESI DI INTERVENTO

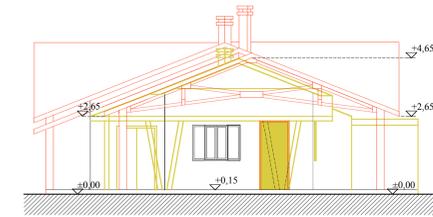

PROSPETTO NORD - scala 1:100  
CONFRONTO STATO DI FATTO - IPOTESI DI INTERVENTO

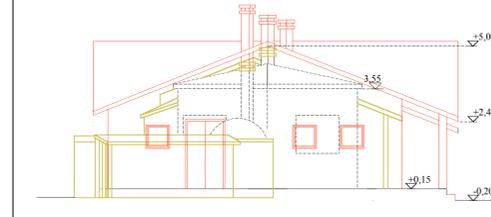


PROSPETTO SUD - scala 1:100  
CONFRONTO STATO DI FATTO - IPOTESI DI INTERVENTO

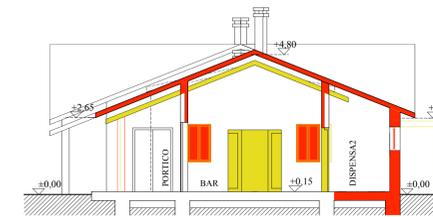


SEZIONE AA - scala 1:100  
CONFRONTO STATO DI FATTO - IPOTESI DI INTERVENTO



SEZIONE BB - scala 1:100  
CONFRONTO STATO DI FATTO - IPOTESI DI INTERVENTO

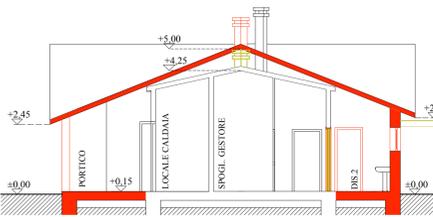

SEZIONE CC - scala 1:100  
CONFRONTO STATO DI FATTO - IPOTESI DI INTERVENTO

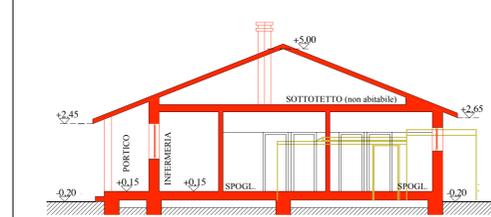

SEZIONE DD - scala 1:100  
CONFRONTO STATO DI FATTO - IPOTESI DI INTERVENTO